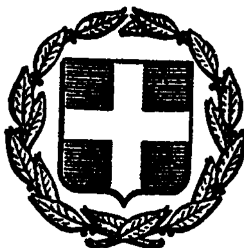


ΕΦΗΜΕΡΙΣ ΤΗΣ ΚΥΒΕΡΝΗΣΕΩΣ
ΤΗΣ ΕΛΛΗΝΙΚΗΣ ΔΗΜΟΚΡΑΤΙΑΣ

ΕΝ ΑΘΗΝΑΙΣ ΤΗι 24 ΔΕΚΕΜΒΡΙΟΥ 1980 | ΤΕΥΧΟΣ ΤΕΤΑΡΤΟΝ | ΑΡΙΘΜΟΣ ΦΥΛΛΟΥ 727

ΠΕΡΙΕΧΟΜΕΝΑ

ΑΠΑΛΛΟΤΡΙΩΣΕΙΣ

ΑΠΟΦΑΣΕΙΣ

Ἀριθ. 24023 (1)

Περὶ ἀναγκαστικῆς ἀπαλλοτριώσεως ἀκινήτου ὑπὲρ τῆς Κοινότητας Σιάμου Μεσσηνίας.

Ο ΝΟΜΑΡΧΗΣ ΜΕΣΣΗΝΙΑΣ

Μὲ τὴν 24022/21.11.80 ἀπόφαση τοῦ Νομάρχη Μεσσηνίας, ποὺ ἐκδόθηκε σύμφωνα μὲ τὶς διατάξεις τῶν ἄρθρων 202 καὶ 203 τοῦ Δημοτικοῦ καὶ Κοινοτικοῦ Κώδικα, σὲ συνδυασμὸ μὲ τὶς διατάξεις τοῦ Ν.Δ. ἀριθ. 797/1971 «περὶ ἀναγκαστικῶν ἀπαλλοτριώσεων», ἐγκρίθηκε ἡ ἀπόφαση ἀριθ. 12/80, τοῦ Κοινοτικοῦ Συμβουλίου τῆς Κοινότητας Σιάμου, περὶ ἀναγκαστικῆς ἀπαλλοτριώσεως ἀκινήτων, ὑπὲρ καὶ μὲ δαπάνη τῆς Κοινότητας Σιάμου, ἰδιοκτησίας τῶν κληρονόμων Ἀθαν. Ξαπλαντέρη, Κων/νου Δ. Κουρκουλῆ, Μιχ. Γ. Ξαπλαντέρη ἐκτάσεως 48,90 τ.μ. καὶ Ἰωάν. Γεωργοπούλου. γιὰ τὴν κοπὴ κλάδων ἐλαίας, γιὰ τὴν διαπλάτυνση κοινοτικῆς ὁδοῦ Σιάμου—Κατσαροῦ.

Καλαμάτα, 21 Νοεμβρίου 1980

Ὁ Νομάρχης
ΚΥΡΙΑΚΟΣ ΣΤΕΦΑΝΑΚΟΣ

ΠΟΛΕΟΔΟΜΙΑ

ΑΠΟΦΑΣΕΙΣ

Ἀριθ. Γ.34712/2760 (2)

Περὶ τροποποιήσεως τοῦ ρυμοτομικοῦ σχεδίου Ἑρμουπόλεως (Σύρου) διὰ τοῦ καθορισμοῦ χώρου δι' ἀνέγερσιν Ἀθλητικῶν Ἐγκαταστάσεων.

Ο ΥΠΟΥΡΓΟΣ
ΧΩΡΟΤΑΞΙΑΣ, ΟΙΚΙΣΜΟΥ ΚΑΙ ΠΕΡΙΒΑΛΛΟΝΤΟΣ

Ἔχοντες ὑπ' ὄψει :

1. Τὰς διατάξεις α) τοῦ ἀπὸ 17.7.1923 Ν. Δ/τος «περὶ σχεδίων πόλεων κλπ», ὡς μεταγενεστέρως ἐτροποποιήθησαν καὶ συνεπληρώθησαν καὶ εἰδικώτερον τοῦ ἄρθρου 29 αὐτοῦ καὶ β) τῆς παρ. 2 τοῦ ἄρθρου 5 τοῦ Ν. 423/1976 «περὶ Γυμναστηρίων καὶ ρυθμίσεως θεμάτων ἀφορώντων εἰς τὸν ἐξωσχολικὸν ἀθλητισμὸν» (ΦΕΚ 223/Α), ὡς αὔτη ἀντικατεστάθη διὰ τοῦ ἐδαφ. γ' τοῦ ἄρθρου 3 τοῦ Ν. 665/1977 (ΦΕΚ 225/Α).

2. Τὰς διατάξεις τοῦ Ν. 947/1979 «περὶ Οἰκιστικῶν Περιοχῶν» (ΦΕΚ 169/Α) καὶ εἰδικώτερον τοῦ ἄρθρου 62 (παρ. 1) αὐτοῦ.

3. Τὰς διατάξεις τοῦ Ν. 1032/1980 «περὶ συστάσεως Ὑπουργείου Χωροταξίας, Οἰκισμοῦ καὶ Περιβάλλοντος» (ΦΕΚ 57/Α) καὶ εἰδικώτερον τῶν ἄρθρων 2,3 καὶ 7 αὐτοῦ.

4. Τὸ ὑπ' ἀριθ. 842/1980 Π.Δ/γμα «περὶ ἀπλουστεύσεως τῆς διαδικασίας κατὰ τὴν ἔκδοσιν διοικητικῶν τινῶν πράξεων ἀτομικοῦ χαρακτῆρος ἐπὶ ἀντικειμένων ἁρμοδιότητος Ὑπουργοῦ Χωροταξίας, Οἰκισμοῦ καὶ Περιβάλλοντος» (ΦΕΚ 208/Α).

5. Τὰς ὑπ' ἀριθ. 129/1979 καὶ 152/1979 πράξεις τοῦ Δημοτικοῦ Συμβουλίου Ἑρμουπόλεως (Σύρου).

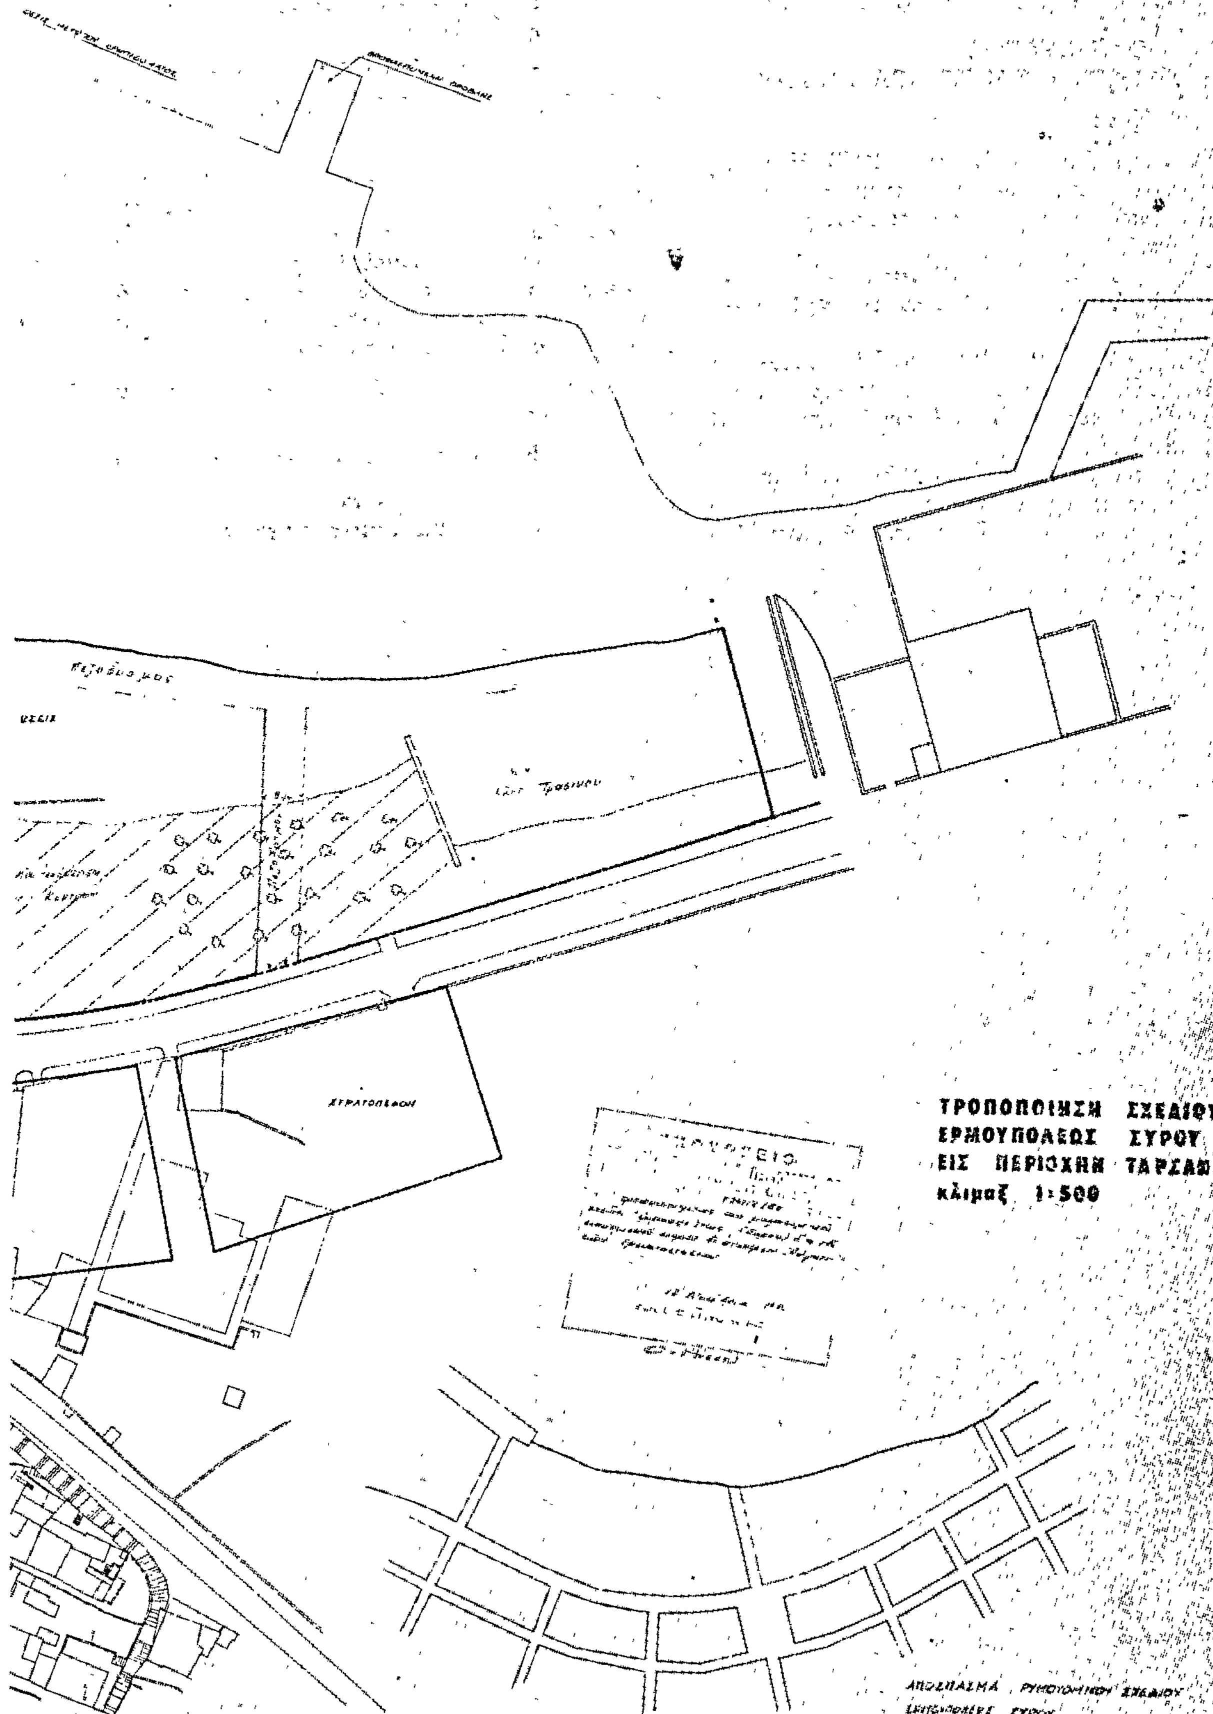
6. Τὴν ὑπ' ἀριθ. 818/1980 γνωμοδότησιν τοῦ Συμβουλίου Δημοσίων Ἔργων (Τμῆμα Οἰκισμοῦ), ἀποφασίζομεν :

Ἐγκρίνεται ἡ τροποποίησις τοῦ ρυμοτομικοῦ σχεδίου Ἑρμουπόλεως (Σύρου) εἰς τὴν περιοχὴν Ταρσανᾶ, διὰ τῆς δημιουργίας α) χώρου διὰ τὴν ἀνέγερσιν Ἀθλητικοῦ Κέντρου, β) κοινοχρήστου χώρου πρασίνου καὶ γ) πεζοδρόμων, ὡς ἐμφαίνεται εἰς τὸ ὑπὸ τοῦ Ἀναπληρωτοῦ Γενικοῦ Διευθυντοῦ Οἰκισμοῦ θεωρημένον διὰ τῆς ὑπ' ἀριθ. Γ.34712/1980 πράξεως αὐτοῦ σχετικὸν πρωτότυπον διάγραμμα ὑπὸ κλίμακα 1 : 500, τοῦ ὁποίου συνοπτικὸν ἀντίτυπον δημοσιεύεται μετὰ τῆς παρούσης.

Ἡ παροῦσα δημοσιευθήτω διὰ τῆς Ἐφημερίδος τῆς Κυβερνήσεως.

Ἀθῆναι, 12 Νοεμβρίου 1980

Ο ΥΠΟΥΡΓΟΣ
ΓΕΩΡΓΙΟΣ ΠΛΥΤΑΣ


ΣΤΡΑΤΟΠΕΔΟΝ
ΤΡΟΠΟΠΟΙΗΣΗ ΣΧΕΔΙΟΥ
ΕΡΜΟΥΠΟΛΕΩΣ ΣΥΡΟΥ
ΕΙΣ ΠΕΡΙΟΧΗΝ ΤΑΡΣΑΝΑ
κλίμαξ 1:500
ΑΠΟΣΠΑΣΜΑ ΡΥΜΟΤΟΜΙΚΟΥ ΣΧΕΔΙΟΥ
ΕΡΜΟΥΠΟΛΕΩΣ ΣΥΡΟΥ
ΚΛΙΜΑΞ 1:2000

Ἀριθ. Γ. 37332/2886 (3)

Περὶ τροποποιήσεως τοῦ ρυμοτομικοῦ σχεδίου Πατρῶν.

Ο ΥΠΟΥΡΓΟΣ ΧΩΡΟΤΑΞΙΑΣ, ΟΙΚΙΣΜΟΥ ΚΑΙ ΠΕΡΙΒΑΛΛΟΝΤΟΣ

Ἔχοντες ὑπ' ὄψει :

1. Τὰς διατάξεις τοῦ ἀπὸ 17 Ἰουλίου 1923 Π.Δ/τος «περὶ σχεδίων πόλεων κ.λ.π.», ὡς μεταγενεστέρως ἐτροποποιήθησαν καὶ συνεπληρώθησαν καὶ εἰδικώτερον τῶν ἄρθρων 3 καὶ 70 αὐτοῦ.
2. Τὰς διατάξεις τοῦ Ν. 947/1979 «περὶ οἰκιστικῶν περιοχῶν» (ΦΕΚ 169/Α) καὶ εἰδικώτερον τοῦ ἄρθρου 62 (παρ. 1) αὐτοῦ.
3. Τὰς διατάξεις τοῦ Ν.1032/1980 «περὶ συστάσεως Ὑπουργείου Χωροταξίας Οἰκισμοῦ καὶ Περιβάλλοντος (ΦΕΚ 57/Α) καὶ εἰδικώτερον τῶν ἄρθρων 2 (παρ.2), 3 (παρ. 1 ἐδαφ. α) καὶ 7 αὐτοῦ.
4. Τὰς διατάξεις τοῦ Π.Δ/τος 842/1980 «περὶ ἁπλουστεύσεως τῆς διαδικασίας κατὰ τὴν ἔκδοσιν διοικητικῶν τινῶν πράξεων ἀτομικοῦ χαρακτῆρος ἐπὶ ἀντικειμένων ἁρμοδιότητος Ὑπουργείου Χωροταξίας Οἰκισμοῦ καὶ Περιβάλλοντος (ΦΕΚ 208/Α).
5. Τὰς ὑπ' ἀριθ. 702/78 καὶ 728/79 πράξεις τοῦ Δημοτικοῦ Συμβουλίου Πατρέων.
6. Τὰς ὑπ' ἀριθ. 729/1979 καὶ 548/1980 γνωμοδοτήσεις τοῦ Συμβουλίου Δημοσίων Ἔργων (Τμῆμα Οἰκισμοῦ), ἀποφασίζομεν :

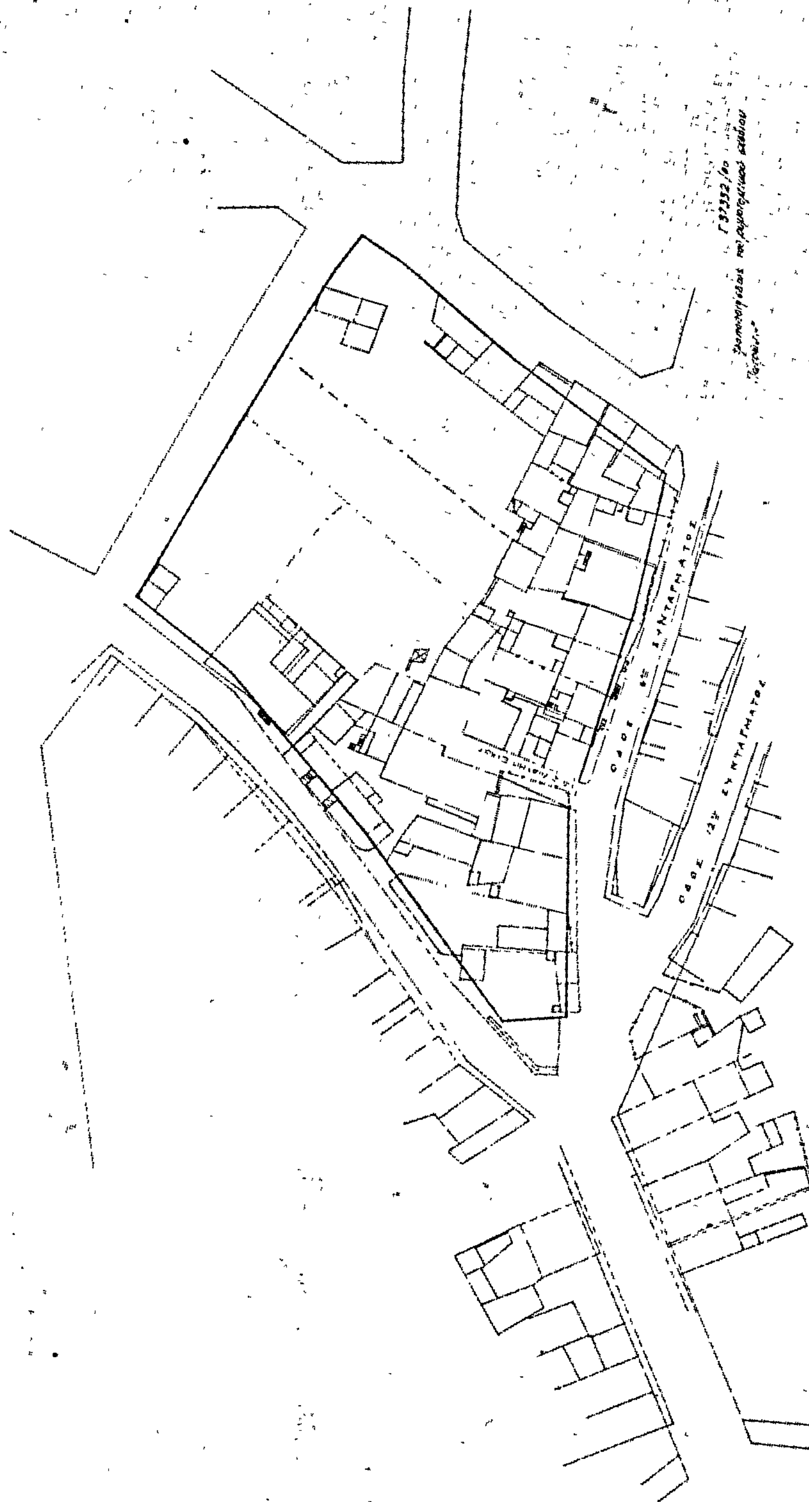
Ἐγκρίνεται ἡ τροποποίησις τοῦ ρυμοτομικοῦ σχεδίου Πατρῶν δι' ἐγκρίσεως τῆς ὁδοῦ Διδυμοτείχου παρὰ τὴν ὁδὸν 6ου Συντάγματος, ὡς ἐμφαίνεται εἰς τὸ ὑπὸ τοῦ Γενικοῦ Διευθυντοῦ Οἰκισμοῦ θεωρημένον διὰ τῆς ὑπ' ἀριθ. Γ.37332/1980 πράξεως αὐτοῦ σχετικὸν πρωτότυπον διάγραμμα ὑπὸ κλίμακα 1 : 500, τοῦ ὁποίου συνοπτικὸν ἀντίτυπον δημοσιεύεται μετὰ τοῦ παρόντος.

Ἡ παροῦσα δημοσιευθήτω διὰ τῆς Ἐφημερίδος τῆς Κυβερνήσεως.

Ἐν Ἀθήναις τῇ 18 Νοεμβρίου 1980

Ο ΥΠΟΥΡΓΟΣ

ΓΕΩΡΓΙΟΣ ΠΛΥΤΑΣ


ΟΔΟΣ 6ης ΣΥΝΤΑΓΜΑΤΟΣ
ΟΔΟΣ 12ης ΣΥΝΤΑΓΜΑΤΟΣ
ΠΑΤΡΑ

'Αριθ. 6478 (4)

Περὶ τροποποιήσεως τοῦ ἐγκεκριμένου ρυμοτομικοῦ σχεδίου τοῦ οἰκισμοῦ Κηπακίου, Ν. Τρικάλων.

Ο ΝΟΜΑΡΧΗΣ ΤΡΙΚΑΛΩΝ

Ἔχοντας ὑπόψη :

1. Τὶς διατάξεις :

α) Τοῦ Ν. 3200/1955 «περὶ διοικητικῆς ἀποκεντρώσεως, ὅπως τροποποιήθηκαν καὶ συμπληρώθηκαν μεταγενέστερα.

β) Τοῦ Ν. Δ/τος τῆς 17.7.1923 «περὶ σχεδίων Πόλεως κ.λ.π. ὅπως τροποποιήθηκαν καὶ συμπληρώθηκαν μεταγενέστερα.

γ) Τοῦ Ν. Δ/τος 8/1973 «περὶ ΓΟΚ».

δ) Τοῦ Β. Δ/τος 712/1970 «περὶ καθορισμοῦ τῶν διατηρουμένων ὑπὲρ τοῦ Ὑπουργοῦ Δημ. Ἔργων ἁρμοδιοτήτων κ.λ.π.», ὅπως τροποποιήθηκαν καὶ συμπληρώθηκαν μεταγενέστερα.

ε) Τοῦ Ν. Δ/τος 1018/1971 «περὶ τροποποιήσεως καὶ συμπληρώσεως τοῦ Α. Ν. 314/1968 «περὶ παροχῆς εἰς τὸν Ὑπουργὸ Β. Ἑλλάδος καὶ τοὺς Νομάρχας ἁρμοδιότητος ἐπὶ θεμάτων ἐγκρίσεως, ἐπεκτάσεως ἢ τροποποιήσεως σχεδίου Πόλεων καὶ κωμῶν».

2. Τὶς διατάξεις τοῦ Ν. 1032/79 «περὶ συστάσεως Ὑπουργείου Χωροταξίας, Οἰκισμοῦ καὶ Περιβάλλοντος».

3. Τὴν μὲ ἀριθ. 18/25.2.1980 ἀπόφαση τοῦ Δημοτικοῦ Συμβουλίου Τρικάλων.

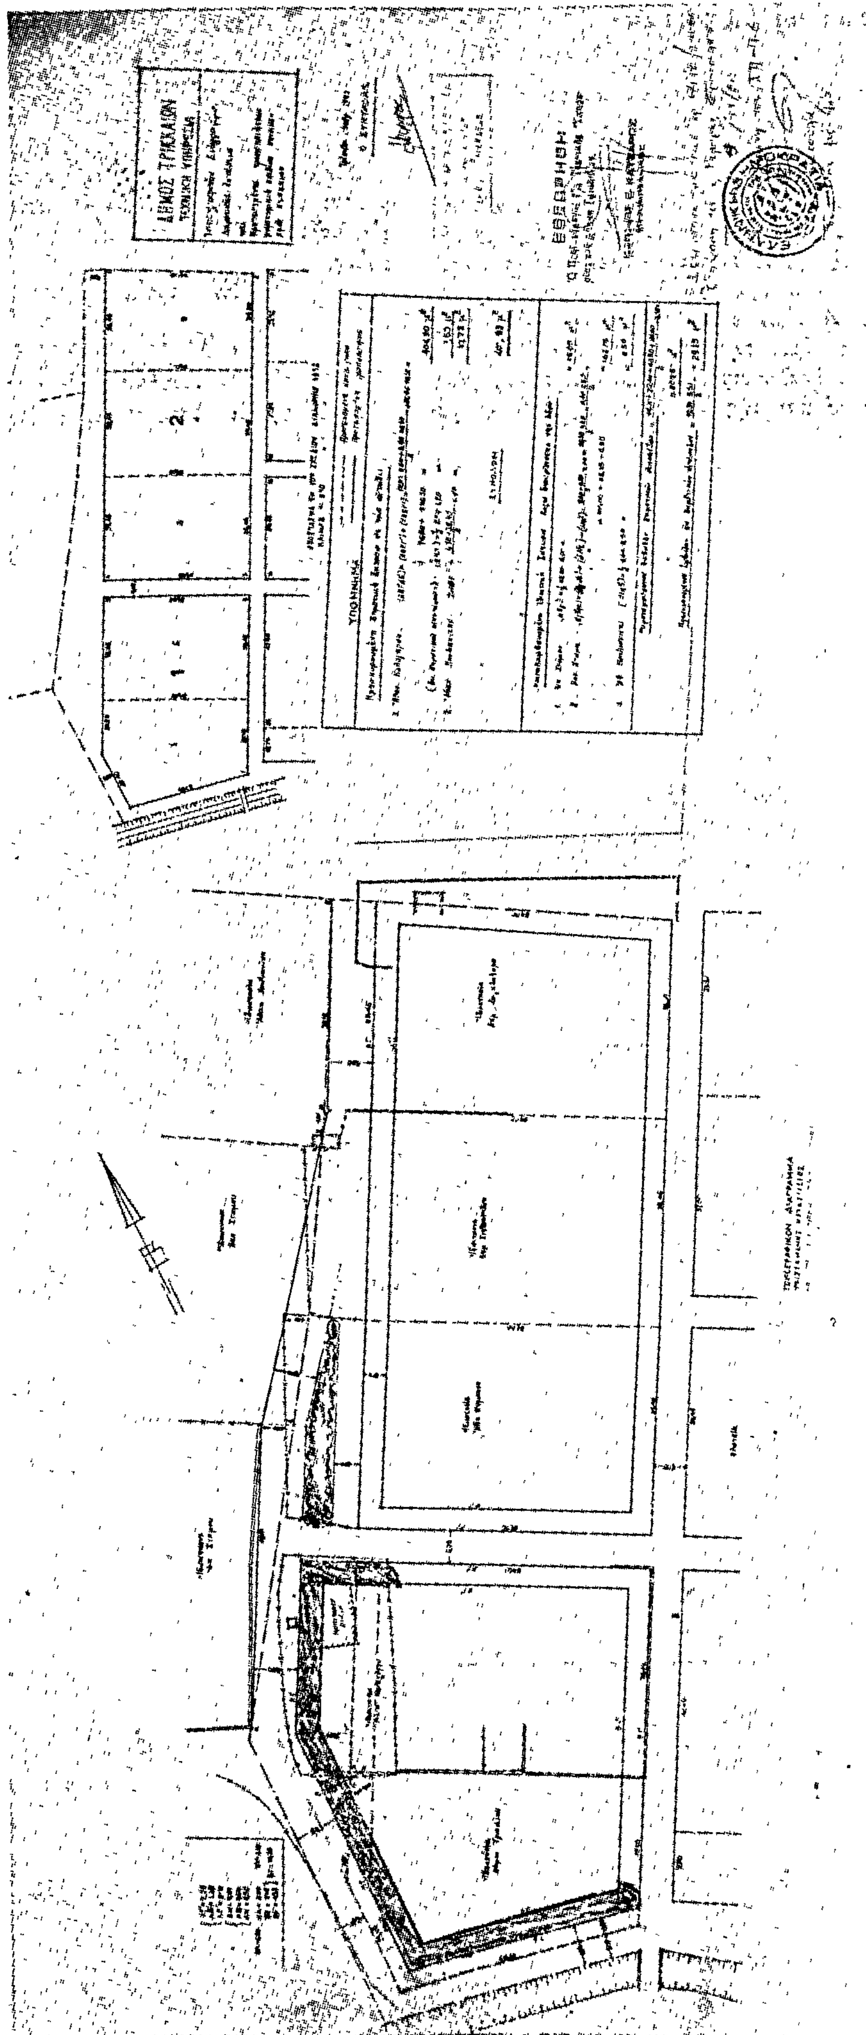
4. Τὴν σύμφωνη γνωμοδότηση τοῦ Νομαρχιακοῦ Συμβουλίου Δημ. Ἔργων Τρικάλων, διατυπωμένη στὸ μὲ ἀριθ. 13/θεμα 10/5.9.1980 πρακτικὸ Συνεδριάσεως αὐτοῦ, ἀποφασίζουμε :

Ἐγκρίνουμε τὴν τροποποίηση τοῦ ἐγκεκριμένου ρυμοτομικοῦ σχεδίου τοῦ οἰκισμοῦ Κηπακίου Τρικάλων, ὅπως εἰδικότερα φαίνεται στὸ τοποδραφικὸ σχεδιάγραμμα, τὸ ὁποῖο ἀποτελεῖ ἀναπόσπαστο μέρος τῆς παρούσης καὶ ποὺ συντάχτηκε ἀπὸ τὴν Τεχνικὴ Ὑπηρεσία τοῦ Δήμου Τρικκαίων.

Ἡ ἀπόφαση αὐτὴ νὰ δημοσιευτεῖ στὴν Ἐφημερίδα τῆς Κυβερνήσεως.

Τρίκαλα, 3 Νοεμβρίου 1980

Ὁ Νομάρχης
ΠΑΝ. ΤΣΙΑΚΙΡΙΔΗΣ


ΔΗΜΟΣ ΤΡΙΚΚΑΙΩΝ
ΤΕΧΝΙΚΗ ΥΠΗΡΕΣΙΑ
ΥΠΟΜΝΗΜΑ
ΕΘΕΩΡΗΘΗ

ΑΝΑΚΟΙΝΩΣΕΙΣ

(5)

Περὶ εἰδοποιήσεως τῆς γενομένης παρακαταθέσεως ἀποζημιώσεως λόγῳ προσκυρώσεως καὶ ρυμοτομίας οἰκοπέδου ἐν Βεροίᾳ.

Ὁ Παναγιώτης Χοχλιοῦρος τοῦ Ἰωάννου καὶ ὁ Νικόλαος Χοχλιοῦρος τοῦ Ἰωάννου κάτοικοι Βεροίας, τὴν 25ην Νοεμβρίου 1980 κατέθεσαν εἰς τὸ ἐν Βεροίᾳ Ταμεῖον Παρακαταθηκῶν καὶ Δανείων διὰ τοῦ ὑπ' ἀριθ. 12750 γραμματίου τὸ ποσὸν τῶν δραχμῶν ἑξακοσίων ἐννέα χιλιάδων ἐννεακοσίων τριάκοντα (609.930), δυνάμει τῆς ὑπ' ἀριθ. 25/1978 πράξεως τακτοποιήσεως καὶ ἀναλογισμοῦ τῆς Δ/νσεως Τεχνικῶν Ὑπηρεσιῶν Ν. Ἠμαθίας καὶ τῆς ὑπ' ἀριθ. 526/80 ἀποφάσεως τοῦ Μονομελοῦς Πρωτοδικείου Βεροίας καθοριζάσης τιμὴν μονάδος ἀποζημιώσεως.

Ἡ ἀνωτέρω κατάθεσις ἔγινε ἀπὸ μὲν τὸν πρῶτον κατὰ τὰ πέντε ὄγδοα (5/8), ἀπὸ δὲ τὸν δεύτερον κατὰ τὰ τρία ὄγδοα (3/8) καὶ ὑπὲρ τῶν ἀναγνωρισθησομένων δικαιούχων.

Δικαιοῦχοι τῆς ἀνωτέρω κατατεθείσης ἀποζημιώσεως φέρονται κατ' εἰκασίαν, 1) Ὁ Δῆμος Βεροίας, β) Γεώργιος Γκαλαΐτσης καὶ 3) ὁ Γεώργιος Μπαλτσιώτης, κάτοικοι Βεροίας.

Ἐν Βεροίᾳ τῇ 28 Νοεμβρίου 1980

Ὁ Πληρεξούσιος Δικηγόρος
ΓΕΩΡΓΙΟΣ ΔΗΜΟΥ

(Ἀριθ. τριπλ. Δημ. Ταμείου Βεροίας 60707/28.11.1980)

ΑΠΟ ΤΟ ΕΘΝΙΚΟ ΤΥΠΟΓΡΑΦΕΙΟ